Département de l'Hérault

VILLE DE MONTPELLIER

PLAN D'ALIGNEMENT

-Rue Pierre Causse-
(Caussou de l'Oulivié)

(ex: C. V.O. №141bis)

ECHELLE : 1/500

Dressé par les
Services Techniques de la Ville
Le Directeur Général
Montpellier le, 24 OCT. 1966

Vu
Le Maire
Montpellier le, 19.1.67.

Vu
Le Commissaire Enqueteur
Montpellier le, 16.1.67.

Vu
Le Préfet de l'Hérault
Montpellier le, 31 JAN. 1967
Pour le Préfet et par délégation
Le Directeur :

Signé : E. ETIENNE

POUR EXPÉDITION CONFORME
Pour le Préfet,
Le Chef de Bureau

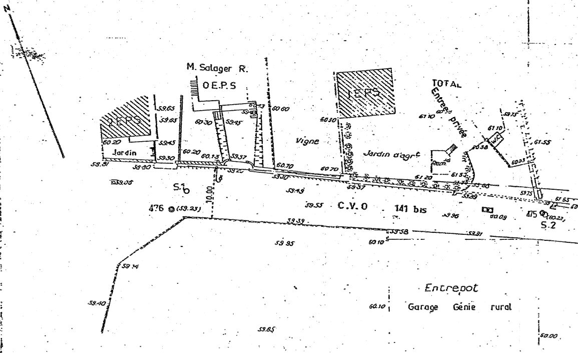
N
M. Salager R.
O E.P.S
2 E.P.S
1 E.P.S
TOTAL
Entrée privée
Jardin
Vigne
Jardin d'agrt
Rem.
W.C
S.6
S.2
476 (59.23)
475 (60.22)
10.00
C.V.O 141 bis
Entrepot
Garage Génie rural
59.65
59.65
59.45
59.30
60.20
59.31
59.50
59.06
60.30
59.15
60.20
60.13
59.37
59.20
60.60
60.30
60.70
60.70
59.30
59.37
59.49
59.55
61.10
61.20
61.53
59.89
59.75
61.10
60.38
60.05
61.55
61.65
59.96
60.09
59.39
59.58
59.91
59.95
60.10
59.34
59.40
60.10
59.85
60.00

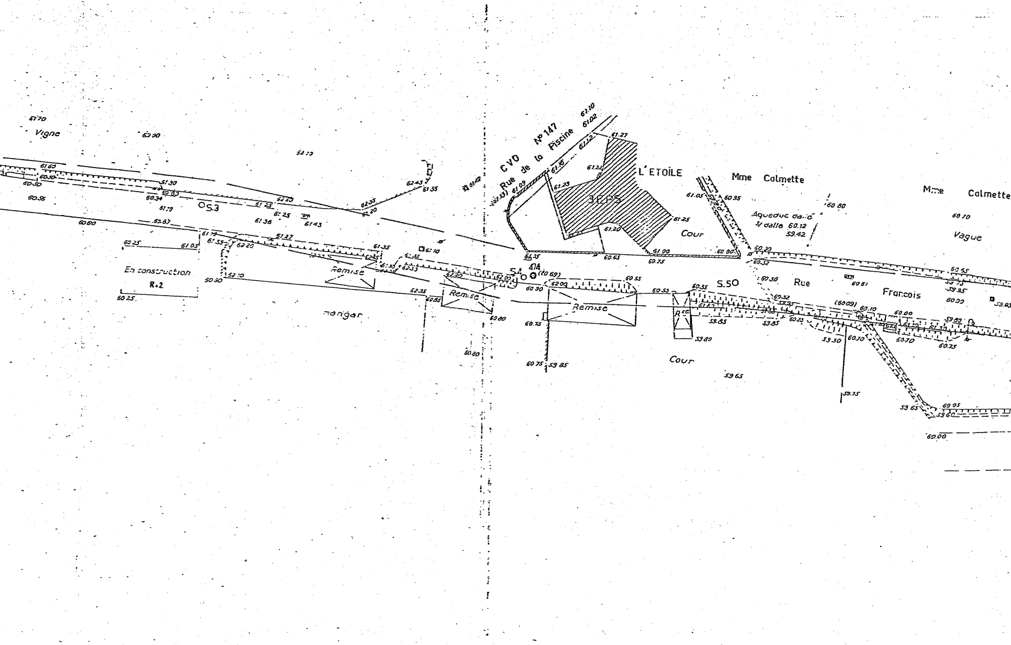
61.70
Vigne
62.90
62.13
61.60
60.50
60.30
60.35
61.30
62.33
60.34
61.13
OS3
61.25
62.30
61.25
61.36
61.43
62.43
61.35
62.35
62.20
61.42
60.60
59.87
61.19
61.55
62.20
61.27
52.25
61.05
61.35
61.10
En construction
R+2
50.30
62.10
Remise
62.33
60.25
62.35
60.85
Remise
Hangar
59.80
60.80
CVO N°147
Rue de la Piscine
61.10
61.02
61.12
61.16
61.09
61.27
61.22
61.25
L'ETOILE
3EPS
61.05
61.20
61.25
Cour
61.00
60.65
60.75
60.90
61.35
SA 414
(60.69)
62.00
60.90
62.09
60.55
Remise
60.75
60.55
60.35
S.50
Rsc
61.62
59.85
59.80
Cour
59.65
60.75
59.85
Mme Calmette
60.35
Aqueduc dalle
S/ dalle 60.12
59.42
60.80
60.30
60.32
60.30
Rue
Francois
60.32
60.61
(60.09)
60.10
60.25
59.30
60.70
59.75
59.65
59.60
59.95
60.00
Mme Calmette
60.70
Vague
59.55
59.75
59.95
60.00
59.89
60.70
60.75
59.95

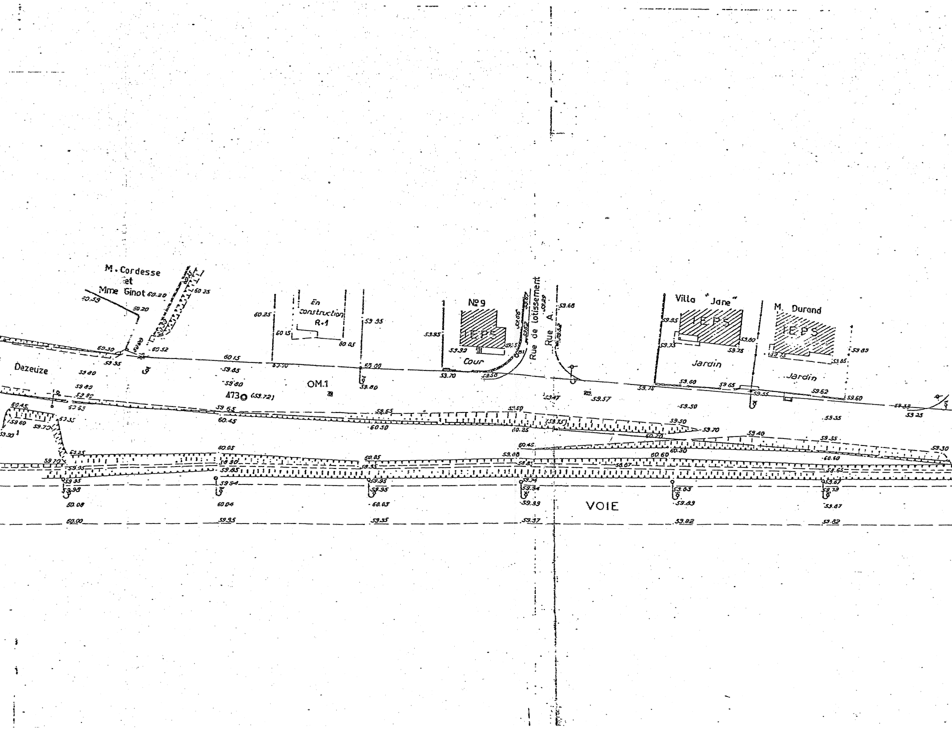
M. Cordesse
et
Mme Ginot
En construction
R+1
N°9
IEPS
Cour
Rue de lotissement
Rue A.
Villa "Jane"
IEPS
M. Durand
IEPS
Jardin
Jardin
Dazeuze
OM.1
473
VOIE

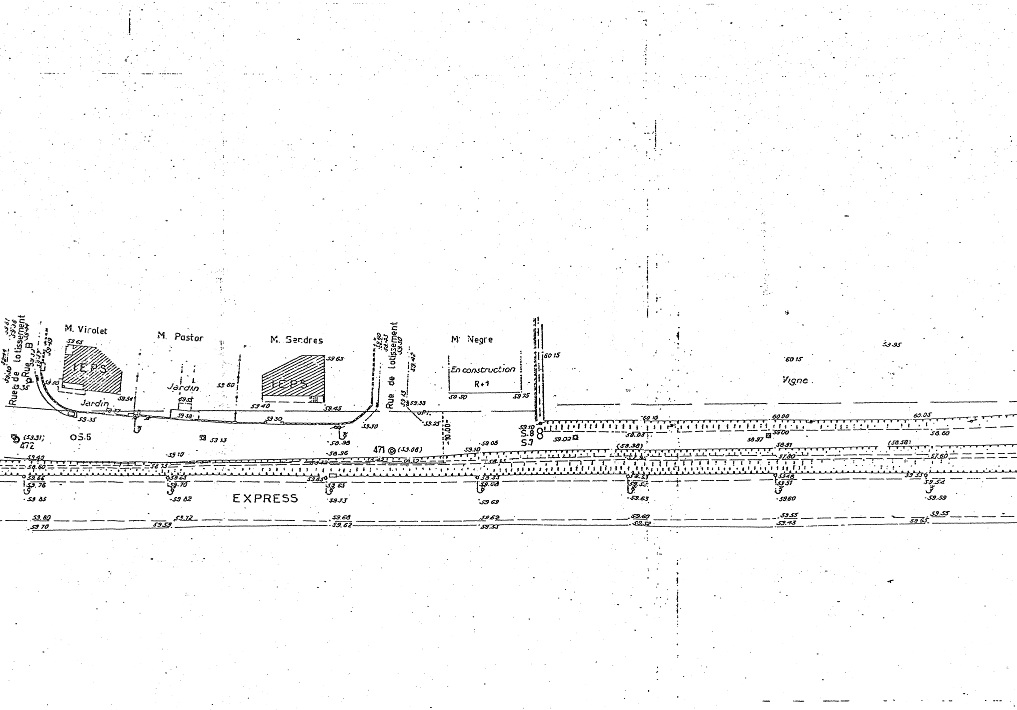
M. Virolet
M. Pastor
M. Sendres
M. Negre
IEPS
IEPS
Jardin
Jardin
Rue de Lotissement B
Rue de Lotissement
En construction
R+1
Vigne
EXPRESS
OS.5
472
471
S.8
S.7
10.00

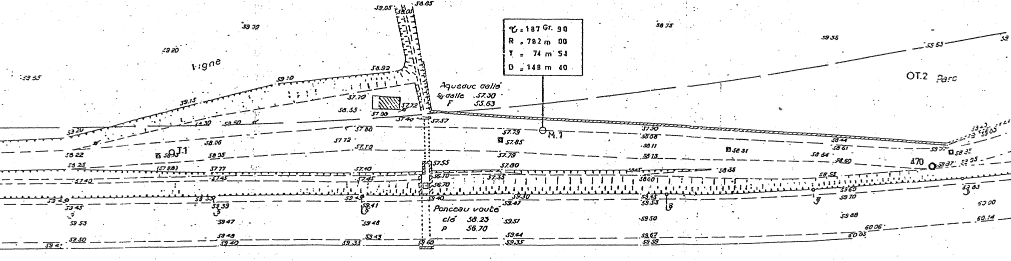

Vigne
O.T.1
OT.2 Parc
Aqueduc dallé
S/s dalle 57.30
F 55.63
Ponceau voute
clé 58.23
P 56.70
M.1
470
℄ = 187 Gr. 90
R = 782 m 00
T = 74 m 54
D = 148 m. 40

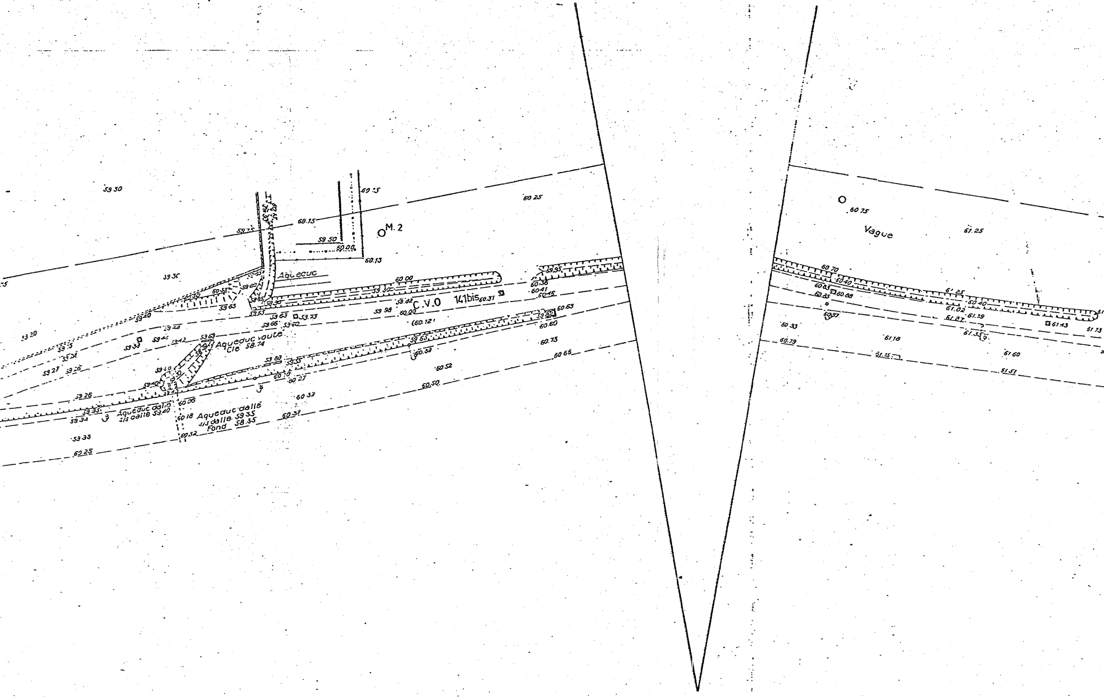
59.50
60.15
59.75
59.50
60.00
60.13
60.25
M.2
Aqueduc
59.30
60.00
59.30
C.V.O 141bis
60.31
59.92
59.98
60.00
(60.12)
59.65
59.63
59.73
59.66
59.62
59.40
59.20
59.44
59.33
59.42
59.63
Aqueduc voute
Cle 58.74
59.27
59.26
59.80
59.55
60.10
60.27
59.65
60.33
60.52
60.50
60.63
60.60
60.73
60.65
59.95
60.36
60.41
60.45
59.26
59.35
59.34
Aqueduc dalle
s/s dalle 59.40
60.06
60.18
Aqueduc dalle
s/s dalle 59.35
Fond 58.35
60.32
60.37
59.33
60.25
60.75
Vague
61.25
60.70
60.40
60.83
60.88
60.85
61.25
60.40
61.02
61.29
61.27
60.97
60.93
61.18
61.35
61.43
61.73
60.79
61.15
61.60
61.51

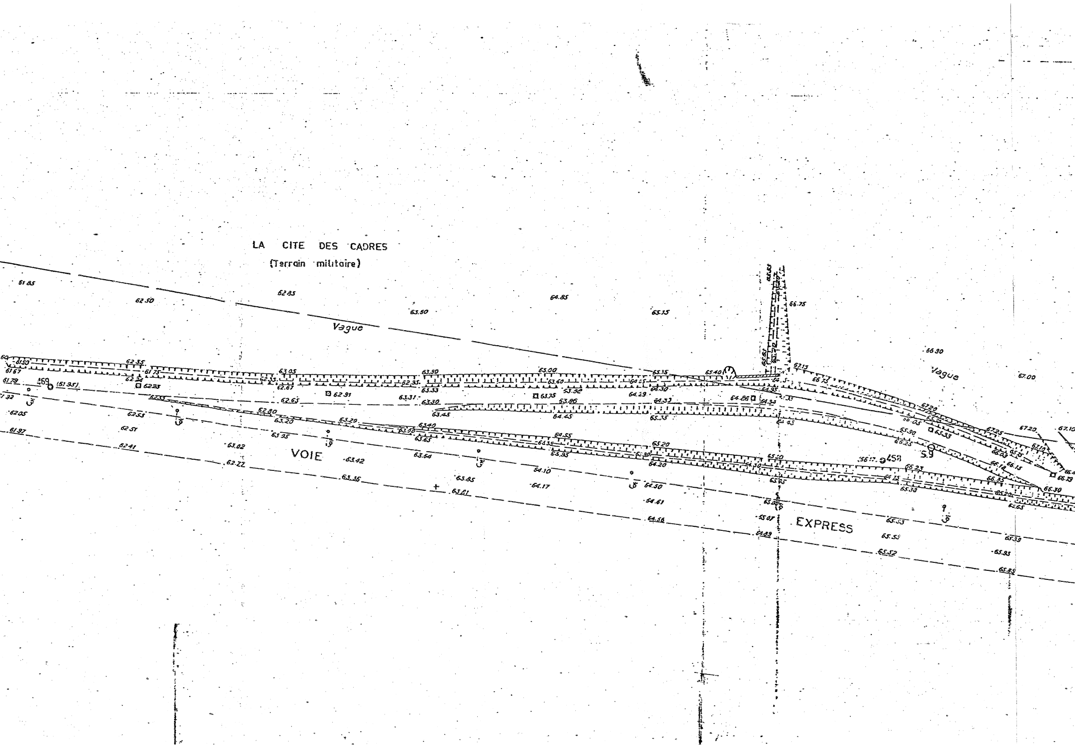
LA CITE DES CADRES
(Terrain militaire)
Vague
Vague
VOIE
EXPRESS
S.9
61.85
62.50
62.85
63.50
64.85
65.15
66.75
66.30
67.00

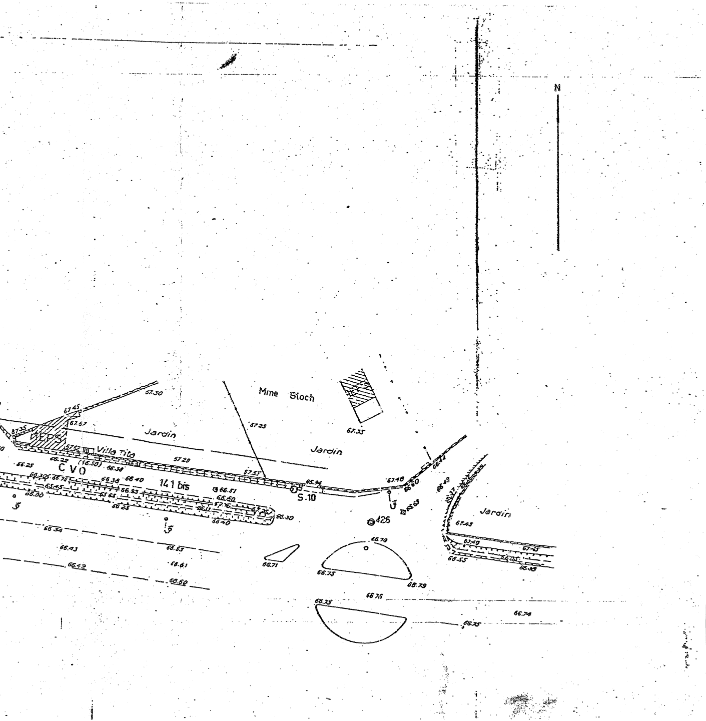
N
Mme Bloch
Jardin
Jardin
Jardin
Villa Tita
HEPS
C V O
141 bis
S.10
425
67.30
67.45
67.57
67.35
67.52
67.25
67.35
57.20
57.55
65.94
67.48
66.22
66.25
(56.50)
66.38
66.30
66.75
65.38
66.40
65.45
66.35
65.65
66.00
66.23
66.51
66.50
67.76
66.30
66.40
66.34
66.43
66.55
66.42
66.61
66.60
66.71
66.79
66.75
66.79
66.76
66.75
66.74
66.75
67.45
66.55
66.38